


ДЕТАЛЬНИЙ ПЛАН ТЕРИТОРІЇ
М 1:5 000

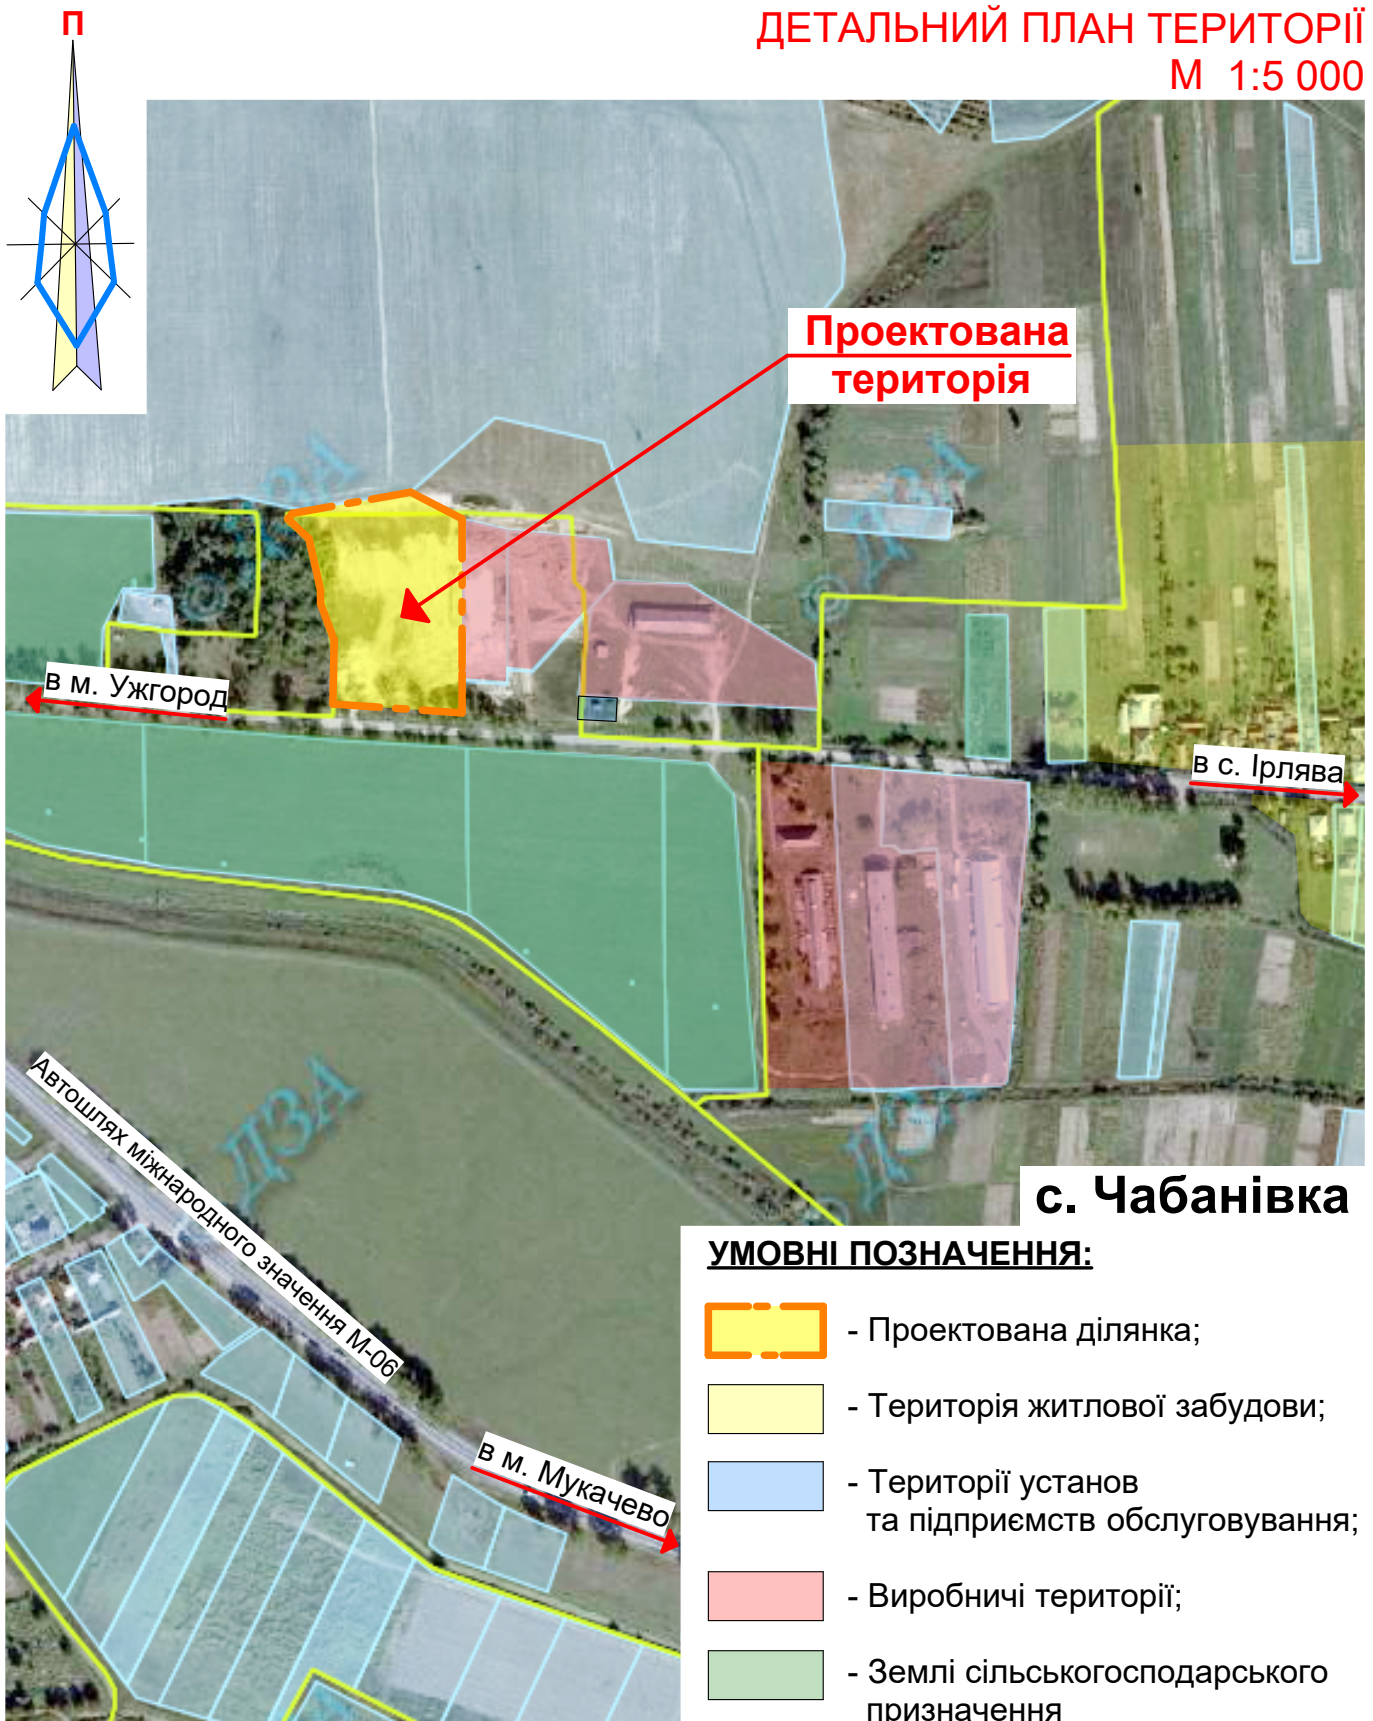

с. Чабанівка

УМОВНІ ПОЗНАЧЕННЯ:

- Проектована ділянка;
- Територія житлової забудови;
- Території установ та підприємств обслуговування;
- Виробничі території;
- Землі сільськогосподарського призначення

Погоджено:

Інв. № ориг.	Архітектор	Зазулич С.І.	Зам. інв. №	Підп. та дата	Зм.	Кіл.	Арк.	№ д.	Підпис	Дата	2020	ДПТ 2020.08-У

ДЕТАЛЬНИЙ ПЛАН ТЕРИТОРІЇ М 1:5 000	Стадія ДПТ	Аркуш 1	Аркушів 5
Схема розташування території у планувальній структурі населеного пункту	Кваліфікаційний сертифікат №003307		