

**ЕКСПЛІКАЦІЯ БУДІВЕЛЬ ТА СПОРУД**


Поз	Назва	Поверховість	Площа забудови, м <sup>2</sup>	Примітка
1	Будинок трауру	2	320	Запроєктов.
2	Адміністративно-побутовий будинок	1	120	запроєктов.
3	Гараж для автомобільних катафалків з приміщенням майстерні	1	80	запроєктов.
4	Навіс для технологічного транспорту	--	60	запроєктов.
5	Громадська вбиральня	1	20	запроєктов.
6	Підземний резервуар питної води з насосною станцією (заводського виготовлення)	--	10	запроєктов.
7	Локальні очисні споруди із збірником очищених стоків	1	20	запроєктов.
8	Майданчики для сміттєзбірників	--	30	запроєктов.
9	Підземні протипожежні резервуари	--	160	запроєктов.
10	Відкрита автостоянка	--	310	запроєктов.
11	Основний в'їзд на території кладовища	--	--	запроєктов.
12	Допоміжні в'їзди на території кладовища	--	--	запроєктов.
13	Будівля складу мінеральних добрив	--	--	існуюч.
14	Газорозподільчі пункти (ГРП, ШРП)	--	--	існуюч.

**УМОВНІ ПОЗНАЧЕННЯ (початок)**

Номер	Позначення	Назва
1		Межа території охопленої ДПТ
2		Проектна блакитна лінія
3		Межа території, що проєктується
4		Існуюча межа села Чабанівка
5		Проектні будівлі та споруди
6		Проектне мощення бруківкою
7		Проектне асфальто-бетонне покриття
8		Проектне озеленення (газони, квітники)
9		Проектне покриття велодоріжки
10		Проектні автобусні зупинки
11		Фактичні межі існуючих земельних ділянок
12		Існуюча територія земель сільськогосподарського призначення
13		Існуюча виробнича територія промислових об'єктів
14		Існуюча територія об'єктів інженерної інфраструктури
15		Існуюча територія кладовищ
16		Існуючі будівлі та споруди промислового призначення

**УМОВНІ ПОЗНАЧЕННЯ (продовження)**

Номер	Позначення	Назва
17		Існуючі червоні лінії вулиць
18		Існуюча проїзна частина вулиці (асфальт)
19		Напрямки руху автотранспорту
20		Існуючий основний шлях руху пішоходів
21		Існуючі газопроводи високого тиску
22		Існуючі газопроводи середнього тиску
23		Межі існуючих охоронних зон

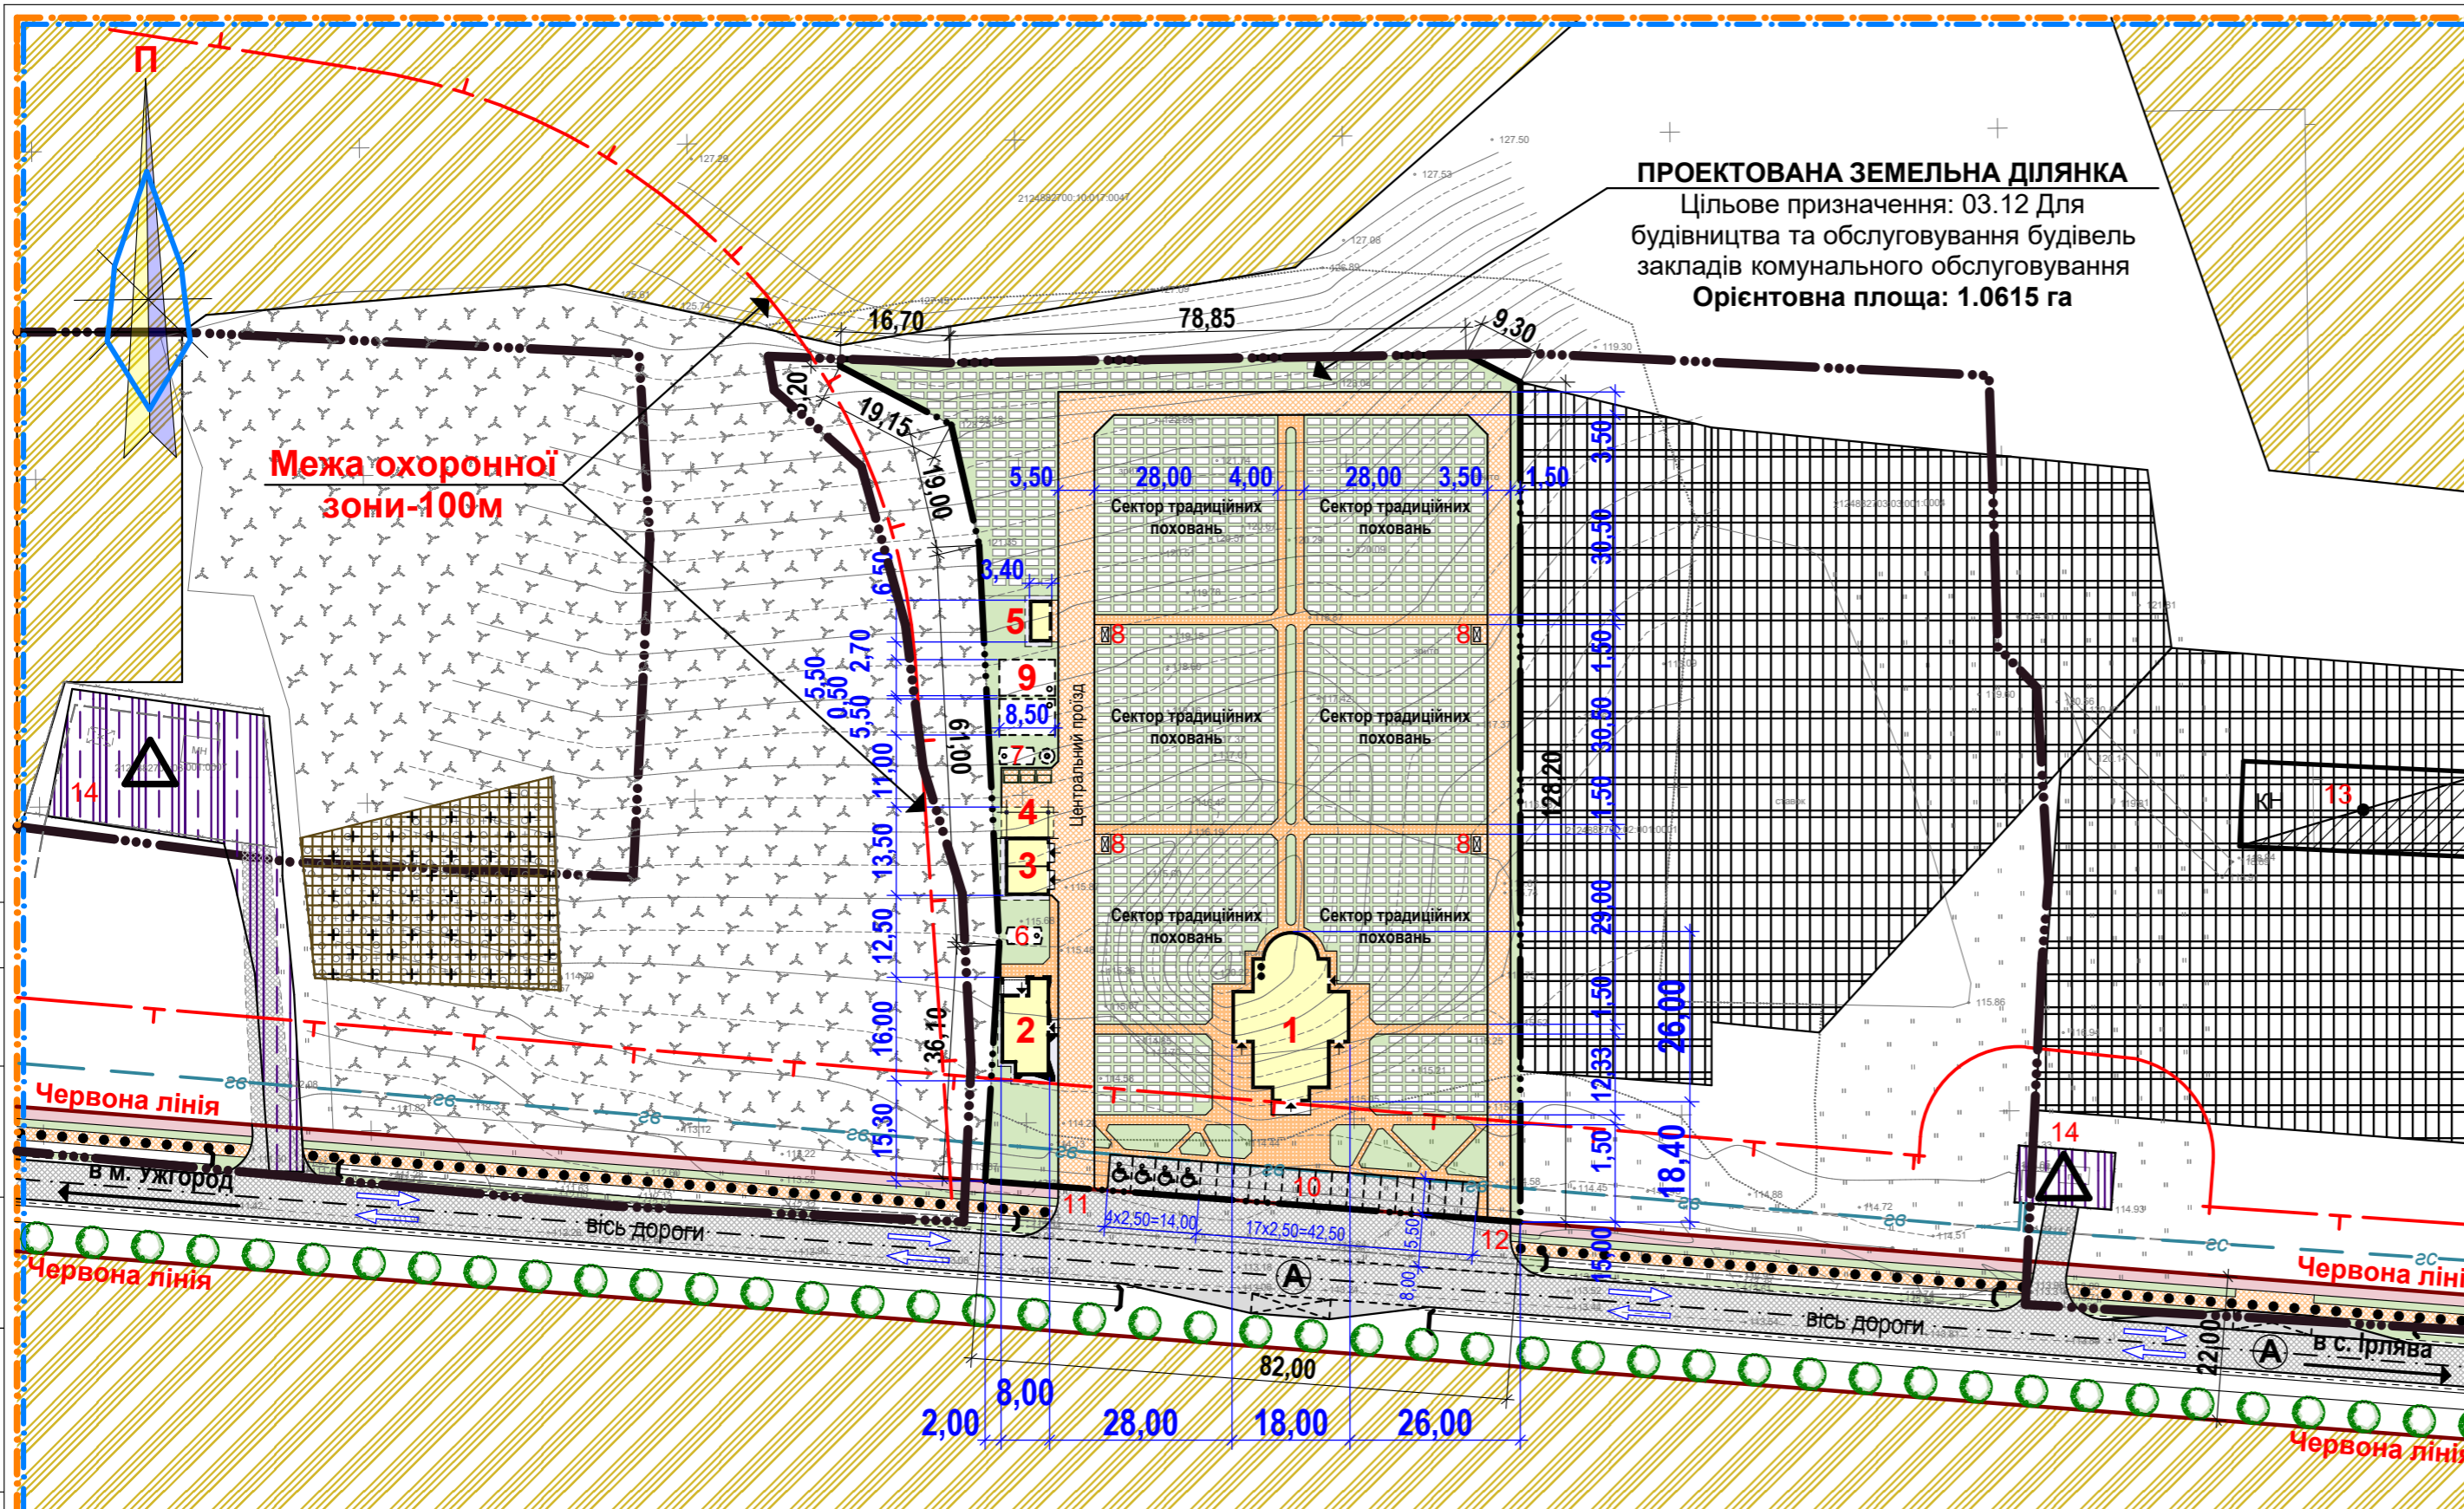

						ДПТ 2020.08-У			
						«Розміщення та обслуговування кладовища села Чабанівка Ірлявської сільської ради»			
Зм.	Кіл.	Арк.	№ д.	Підпис	Дата	ДЕТАЛЬНИЙ ПЛАН ТЕРИТОРІЇ М 1:1000	Стадія	Аркуш	Аркушів
					2020		ДПТ	5	5
Архітектор Зазулич С.І.						Схема інженерних мереж, споруд і використання підземного простору	Кваліфікаційний сертифікат №003307		

Погоджено:

Інв. № ориг. Підп. та дата Взам. інв. №